

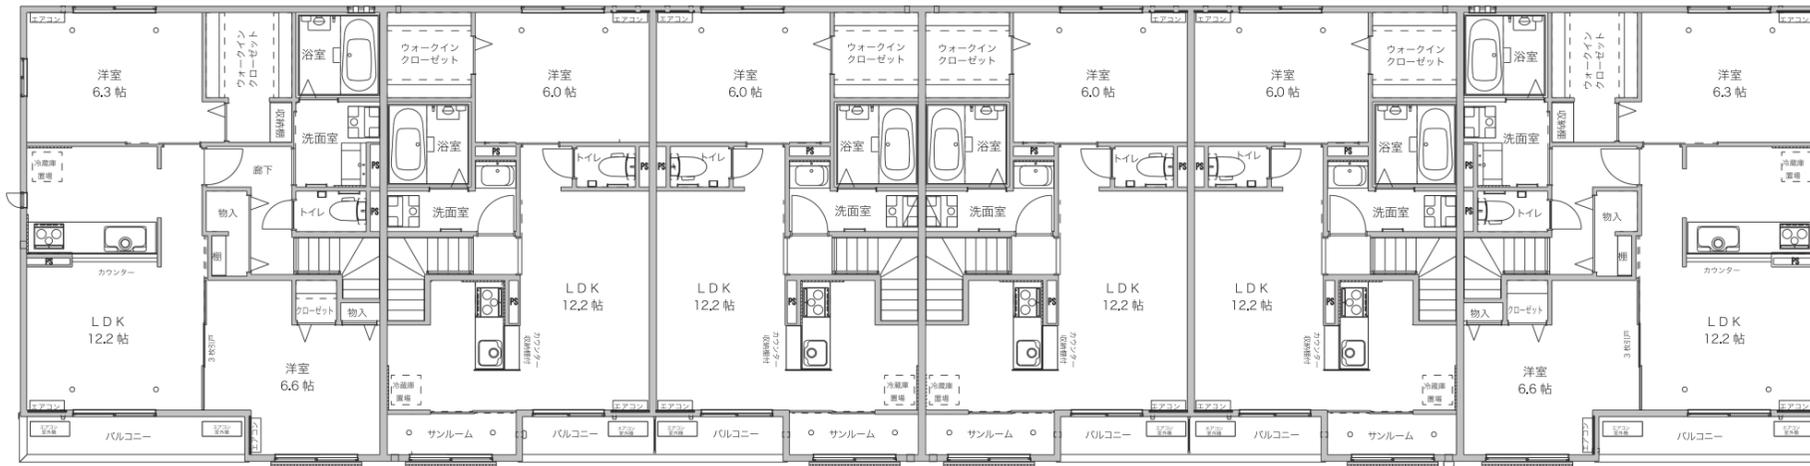


福井市大宮2丁目24-7 ヘリオス (Helios) 大和ハウス工業建築 令和6年2月末日 完成

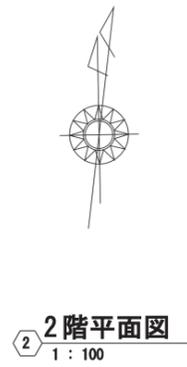

201 【67.41㎡】 202 【51.15㎡】 203 【51.15㎡】 205 【51.15㎡】 206 【51.15㎡】 207 【67.41㎡】

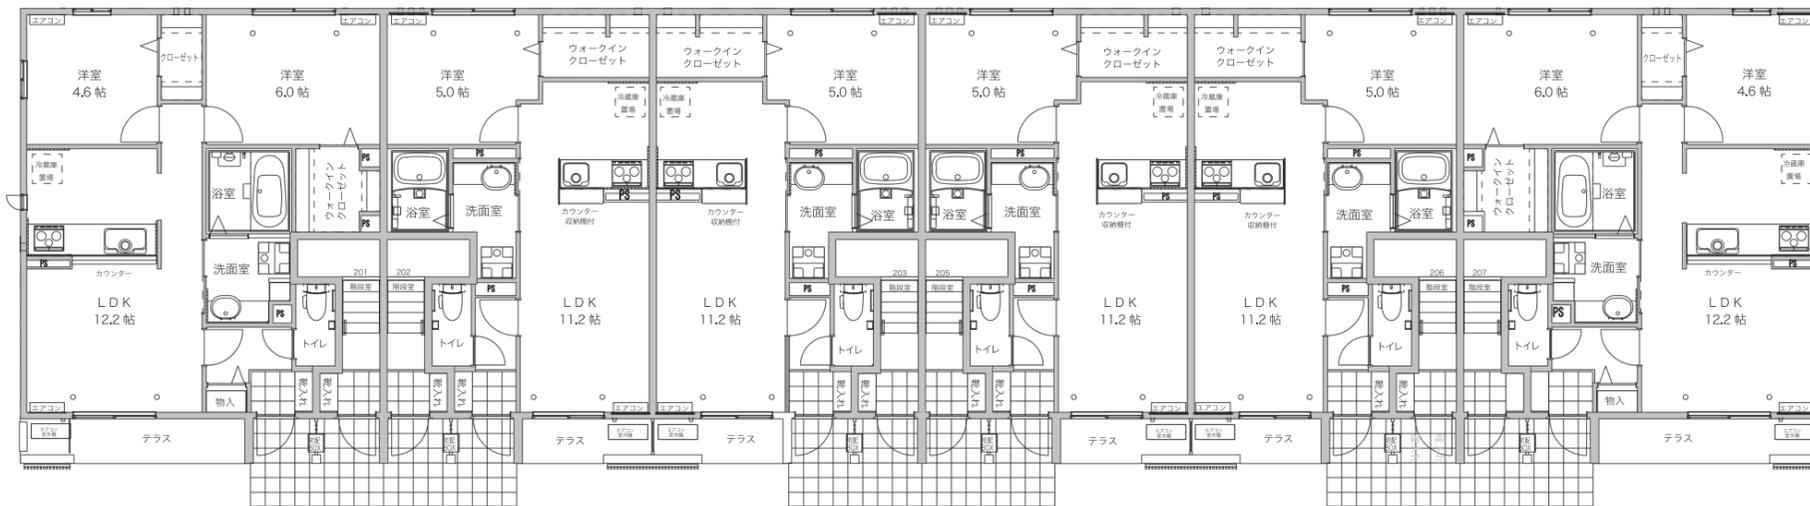

101 【55.71㎡】 102 【40.44㎡】 103 【40.44㎡】 105 【40.44㎡】 106 【40.44㎡】 107 【55.71㎡】

- インターネット 光回線 Wi-Fi付
- 全戸 南側 日当たり良好
- ガス給湯 (都市ガス)
- IHキッチンヒーター
- カウンター付 対面キッチン
- 食洗機取付可
- 各部屋 エアコンあり
- 各部屋 照明器具あり
- 遮熱断熱複層ガラス
- ウォークインクローゼット
- 浴室乾燥機 (暖房乾燥)
- 各戸 2部屋 室内干し器具あり
- 各戸 玄関前 専用宅配ボックスあり
- 各戸 建物外に物置あり

(102・103・105・106号室：高さ1730x幅696x奥行840)  
 (101・107・201～207号室：高さ1730x幅696x奥行1040)

- 各戸 駐車場 2台分あり (別途契約)
- 玄関ドアキー ICカードロック
- テレビドアホン
- 防犯カメラ
- ゴミ集積場 (敷地内)
- 駐輪場あり

小学校学区 松本小学校  
 中学校学区 明道中学校

有限会社 大幹商事  
 大橋 正路

本社 〒910-0016  
 福井県福井市大宮2-17-23

東京連絡所 〒161-0031  
 東京都新宿区西落合1-28-14  
 榎原ビルB1日本総合制作内

Website  
 QRコード



Website  
<https://www.daikans.jp>

お問い合わせは  
 ウェブサイトからお願いします